


**KINDERSPIELPLATZ**  
 bis 4 WE mind. 30 m<sup>2</sup>; für jede weitere WE zusätzlich 3 m<sup>2</sup>  
 Bestandsgebäude = 6 WE  
 Neubau = 8 WE  
 Gesamt: 14 WE  
 30m<sup>2</sup> + 10x3m<sup>2</sup> = 30m<sup>2</sup> + 30m<sup>2</sup> = 60m<sup>2</sup>

Möglicher Platz für Versickerungsanlage  
 Abmessungen ca 4,0m x 12,80m  
 Mit SediClean und HydroClean  
 Speichervolumen= 46,50m<sup>3</sup>

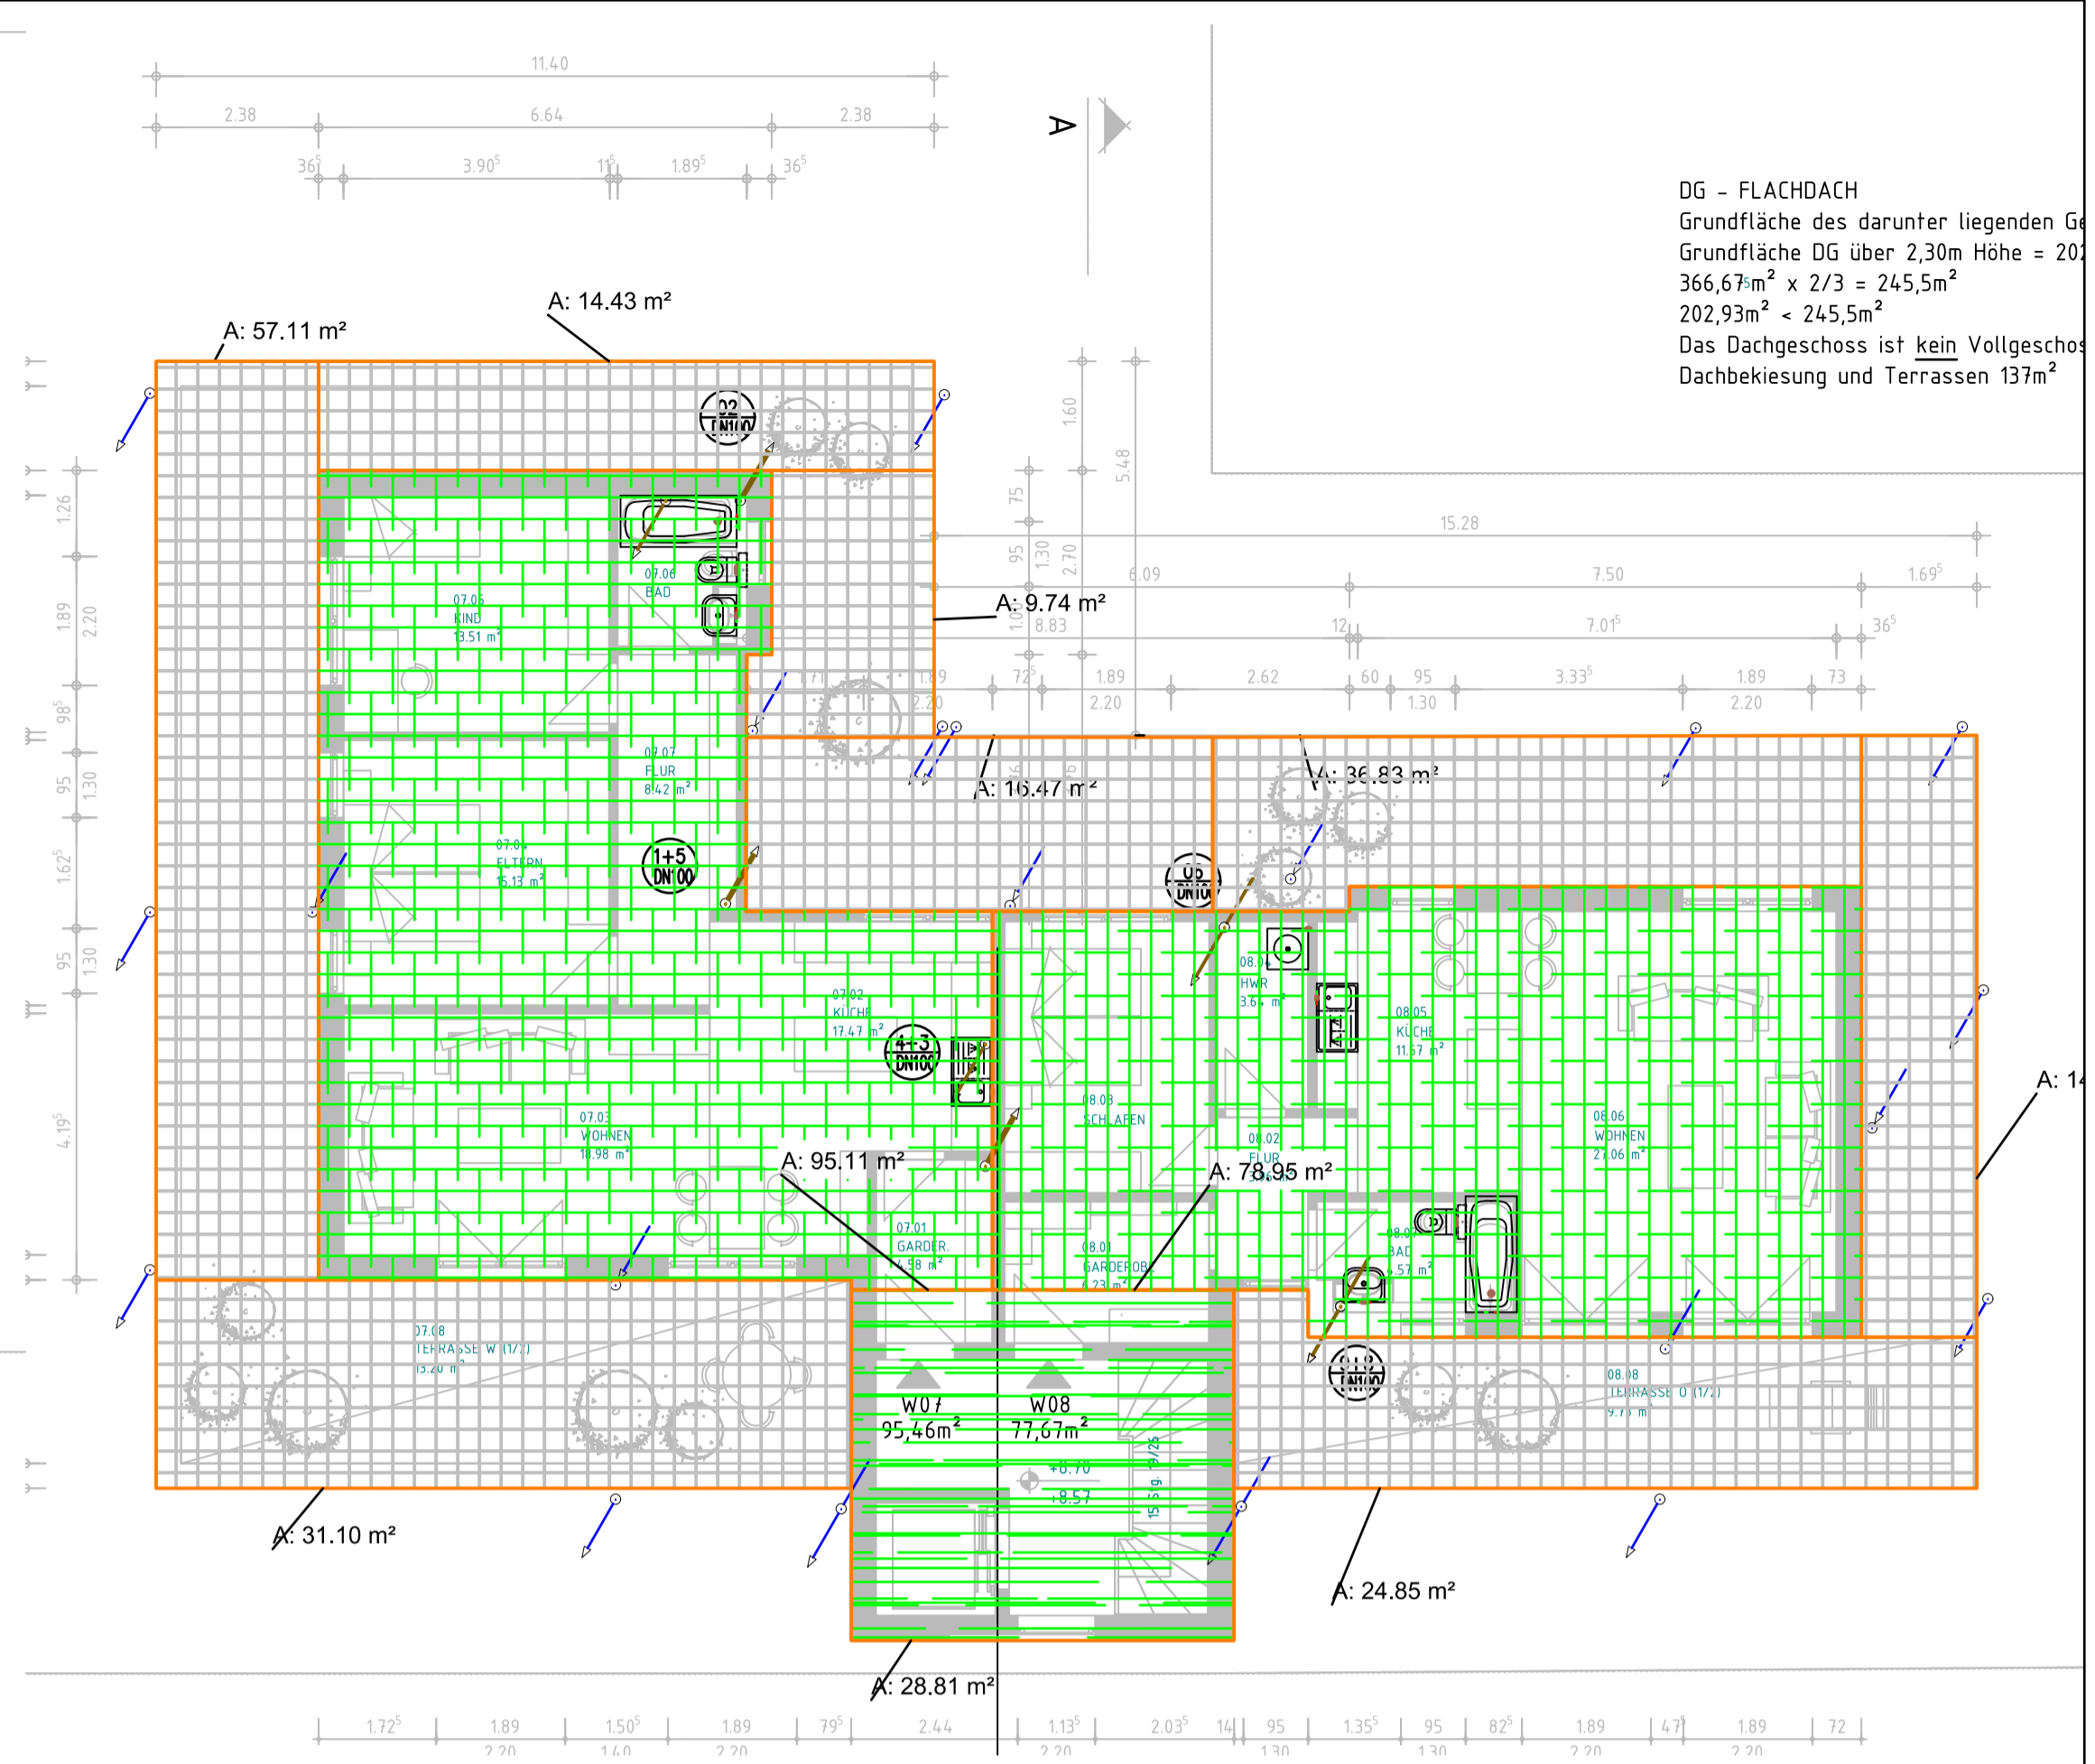

DG - FLACHDACH  
 Grundfläche des darunter liegenden G...  
 Grundfläche DG über 2,30m Höhe = 20...  
 366,67m<sup>2</sup> x 2/3 = 244,5m<sup>2</sup>  
 202,93m<sup>2</sup> x 2/3 = 135,28m<sup>2</sup>  
 Das Dachgeschoss ist kein Vollgeschoss  
 Dachbekiesung und Terrassen 137m<sup>2</sup>

**LEGENDE**

- HEIZUNGSVORLAUF
- HEIZUNGSRÜCKLAUF
- KÜHLUNGSVORLAUF
- KÜHLUNGSRÜCKLAUF
- TRINKWASSER KALT PWC
- REGENWASSER
- SCHMUTZWASSER
- ENTLÜFTUNG
- KONDENSAT
- ENTLÜFTUNG SW
- LEITUNG BEGINNEND
- LEITUNG DURCHGEHEND
- LEITUNG ENDEND
- STRANGNUMMER SW
- STRANGNUMMER RW-DACH
- STRANGREGULIERVENTILE
- REINIGUNGSÖFFNUNG
- HEIZKÖRPER

Bauherr: [REDACTED] Unterschrift: [REDACTED]

Architekt:  
**Eckert GmbH**  
 Im Zollstock 1a,  
 67454 Haßloch

Index	Datum	Name	Änderung
gezeichnet:	22.07.2024	Henn	
geprüft:			
Maßstab:	1:100		
Letzte Bearb.:	29.11.2024		

Projekt: <b>Neubau MFH mit Arztpraxis und TG Hassloch</b>		Projekt-Nr.: <b>2403</b>
Inhalt: <b>Grundriss EG+ Dachaufsicht-Flächen Entwässerungskonzept</b>		Gewerk: <b>EWK</b> Plan-Nr.: <b>01</b> Index: <b>von</b>
DATE: U:\VBG Projekte\2403 MFH Hassloch\CAD\2403 EWK.dwg		